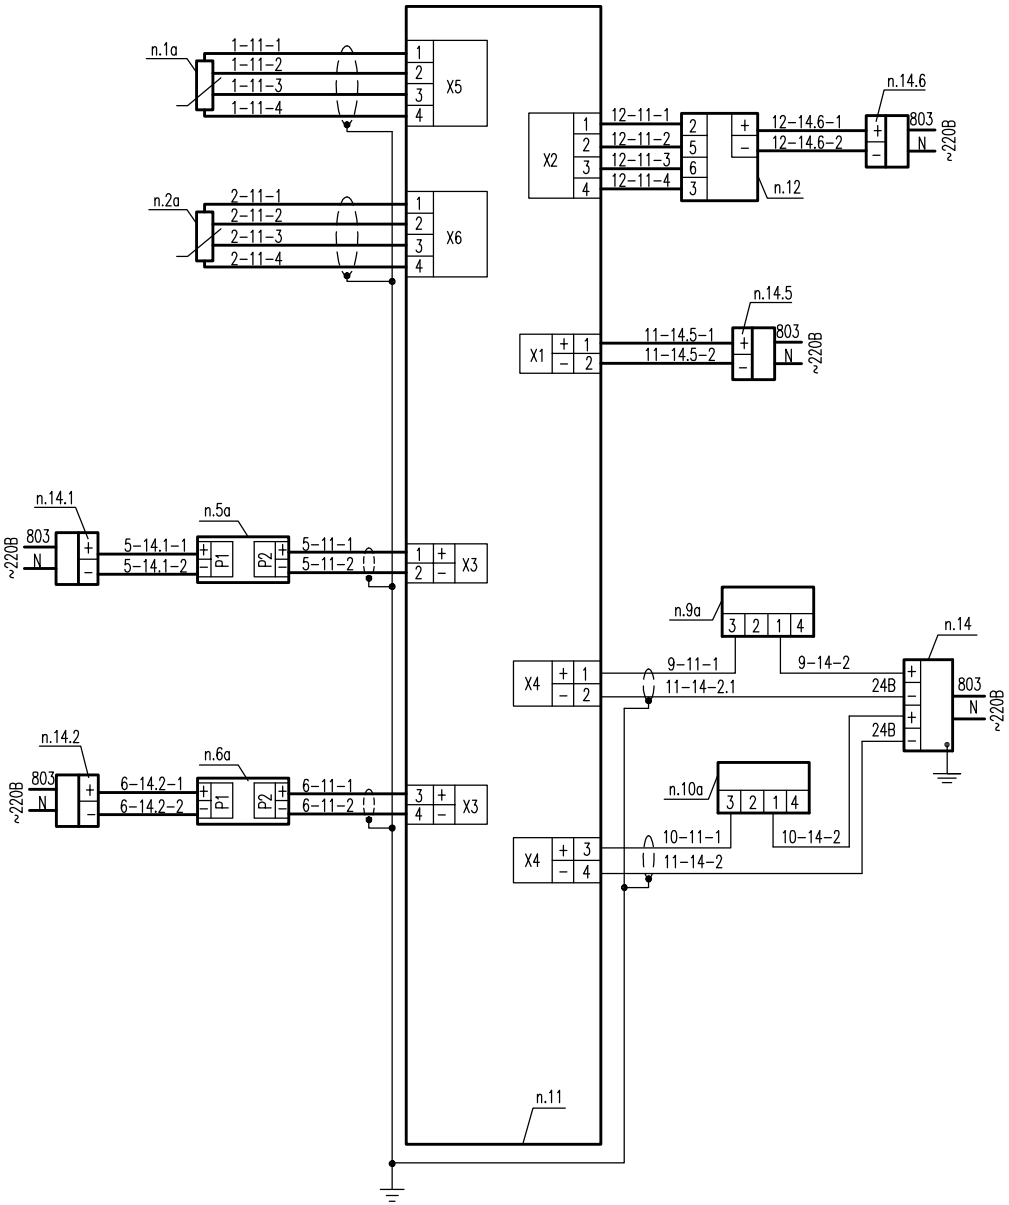

Поз. Обозн.	Наименование	Кол.	Примечания
	Приборы по месту		
1а–2а	Термосопротивление ТЭМ–110 L=70 mm (комплект)	1	IP65
5а–6а	Электромагнитный расходомер «ПРЭМ», кл. «D», Ду=32 мм	2	IP65
9а–10а	Датчик давления СДВ, вых. сигнал 4–20 мА, 1,0 МПа	2	IP65
	Приборы на щите		
11	Тепловычислитель СПТ 940	1	IP54
12	Модем	1	IP20
14	Источник питания МП36С2.24.030.D3, ~220В/–24В	1	IP2X
14.1–14.2	Блок питания 10ВР220–12, ~220В/–12В	2	IP20
14.5	Блок питания 10ВР220–12, ~220В/–12В	1	IP54
14.6	Блок питания iRZ SCE1200500PE, ~220В/–12В, 500мА	1	IP20

Примечания:

- Обозначение приборов согласно спецификации оборудования
- Все сигнальные кабели заземляются на щите прибора в одной точке со стороны СПТ
- Монтаж защитного заземления выполнить в соответствие с ПУЭ 2003 г. и "Инструкцией по монтажу защитного заземления и зануления электропроводок и систем автоматизации". РМ4–200–82.
- Пример записи обозначения кабеля: 5–11–1, где 5,11 – позиции приборов; 1 – номер жилы кабеля.
- Подключение силовых кабелей см. схему электрическую принципиальную питания.

Изм.	Кол.	Лист	Nдок.	Подп.	Дата	100.14–018–АТС			
						Юридическое наименование абонента Фактический адрес установки УУТЭ			
Разработал						Узел учета тепловой энергии	Стадия	Лист	Листов
Чертил							Р	7	1
Проверил									
Н.Контроль						Схема подключения приборов	Наименование проектной организации		
Т.Контроль									